


Omschrijving	Doc. nr.
Topografie: BGT	P500-538-HTM-IB-ALG-00034
DO spoorontwerp complex Gevers Deynootweg - Harstenhoekstraat	P500-538-D0-HTM-IB-SPO-00030 00
DO Bovenleiding ontwerp master tekening	P500-538-D0-HTM-IB-SVZ-00016 00

- Bestaand
- Nieuw aanbrengen
- Verwijderen
- Aanpassen
- Tijdelijk
- Buiten gebruik

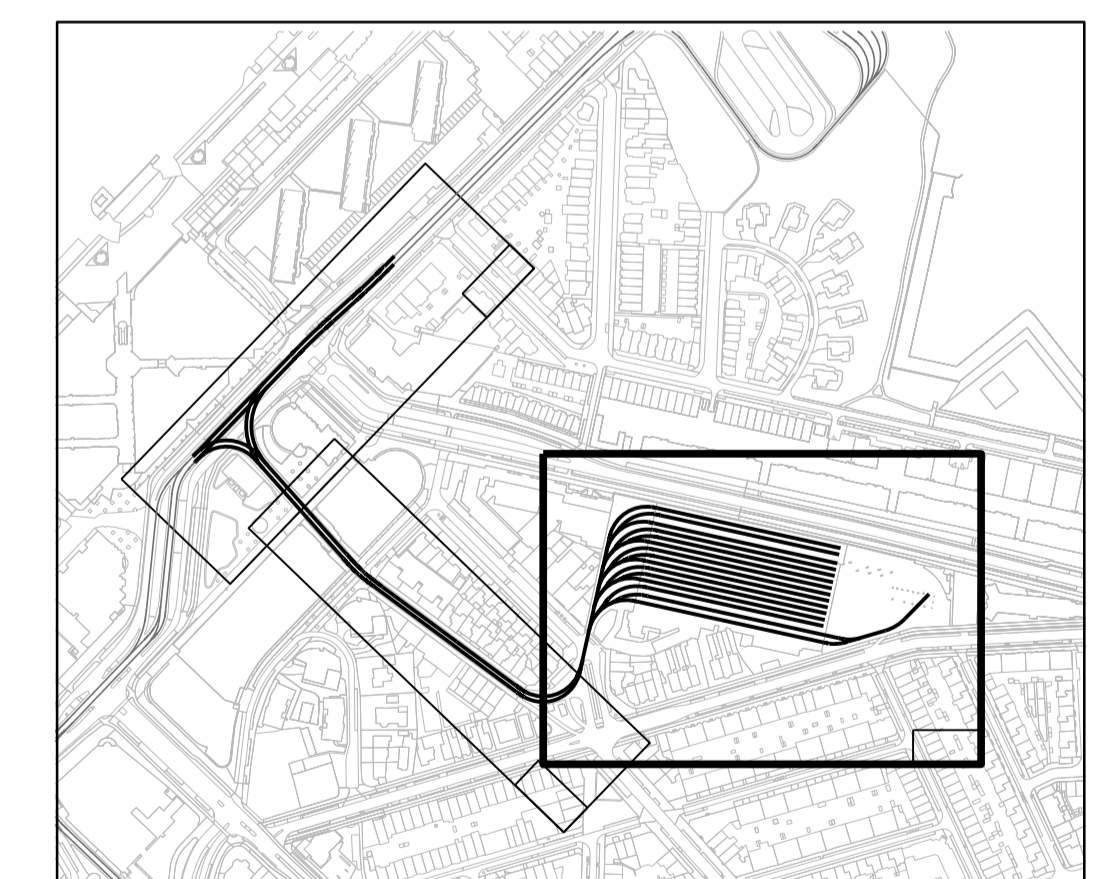

Versie 0 Eerste uitgave

Opdrachtgever: HTM	Tekenaar: L. Balgobind	20-01-2023
Project/opdr. nr: P500-538	Controle: A. de Waard	14-04-2023
Proj./opdr. naam: Remise Scheveningen	Controle afdeling: Vrijgegeven	
Projectfase: DO - Ontwerpfase	Discipline: SVZ	Bovenleiding
Documentstatus: Vrijgave		

Bovenleiding: Aanbrengen Harstenhoekplein - Remise
Remise SCH/HHP
Harstenhoekplein - Remise

P500-538-D0-HTM-IB-SVZ-00048

HTM Personenvervoer NV	Bladformaat: A2 X 3
Afdeling Techniek	Schaal: 1:200
Postbus 2003	Eenheid: meter
2502 KN Den Haag	Blad: 1 van 1
Bezoekadres: Central Station	Besteknummer:
Konings Julianaplein 10	